


PLESSO B  
(Edificio "nuovo")

PIANO PRIMO  
Scala 1:200

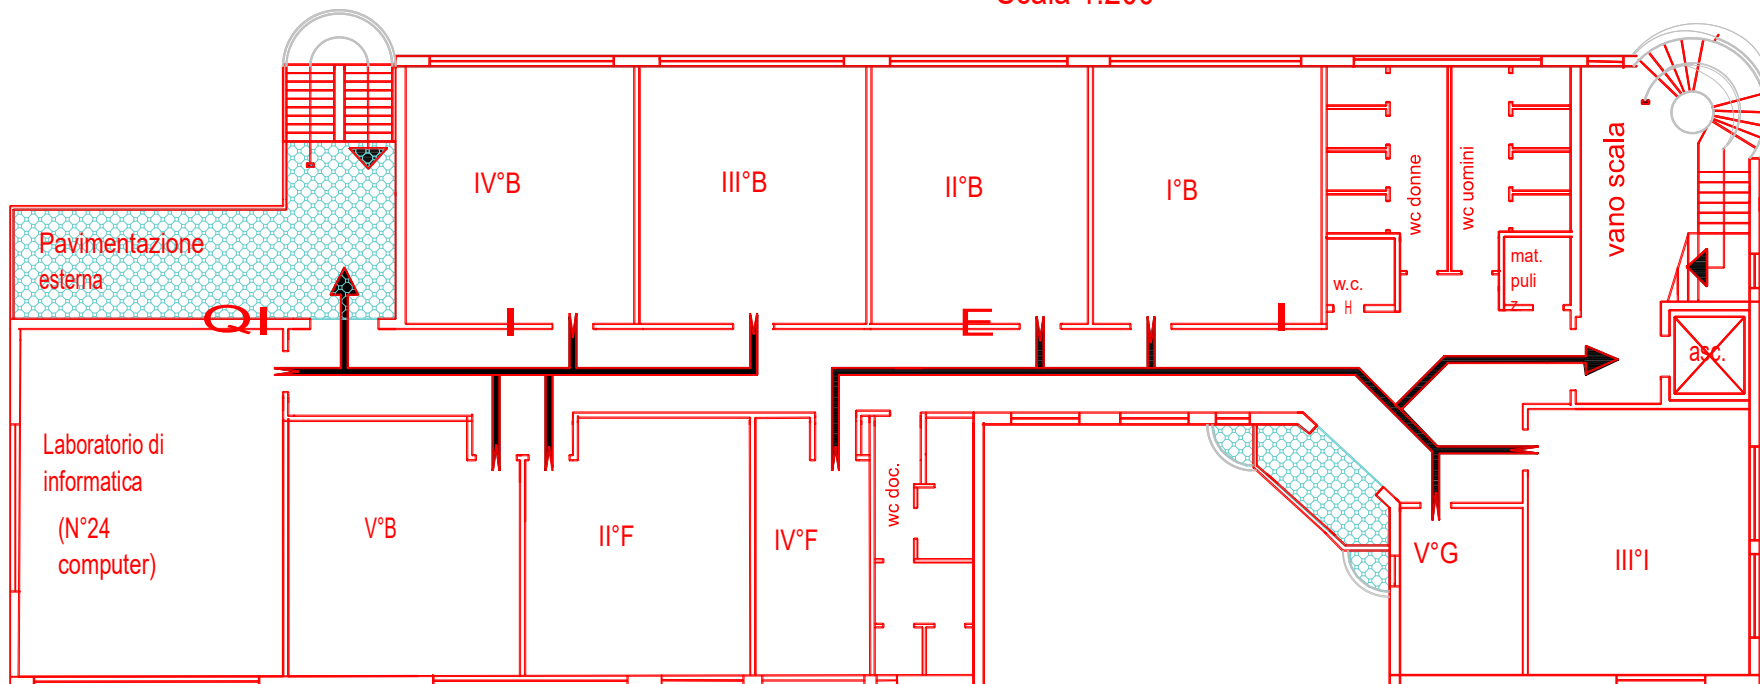

Legenda:

Q=quadro elettrico

E=estintore

I=idrante

 Via di Esodo

 Zona di Raccolta