


PLESSO B  
(Edificio "nuovo")

PIANO TERRA  
Scala 1:200

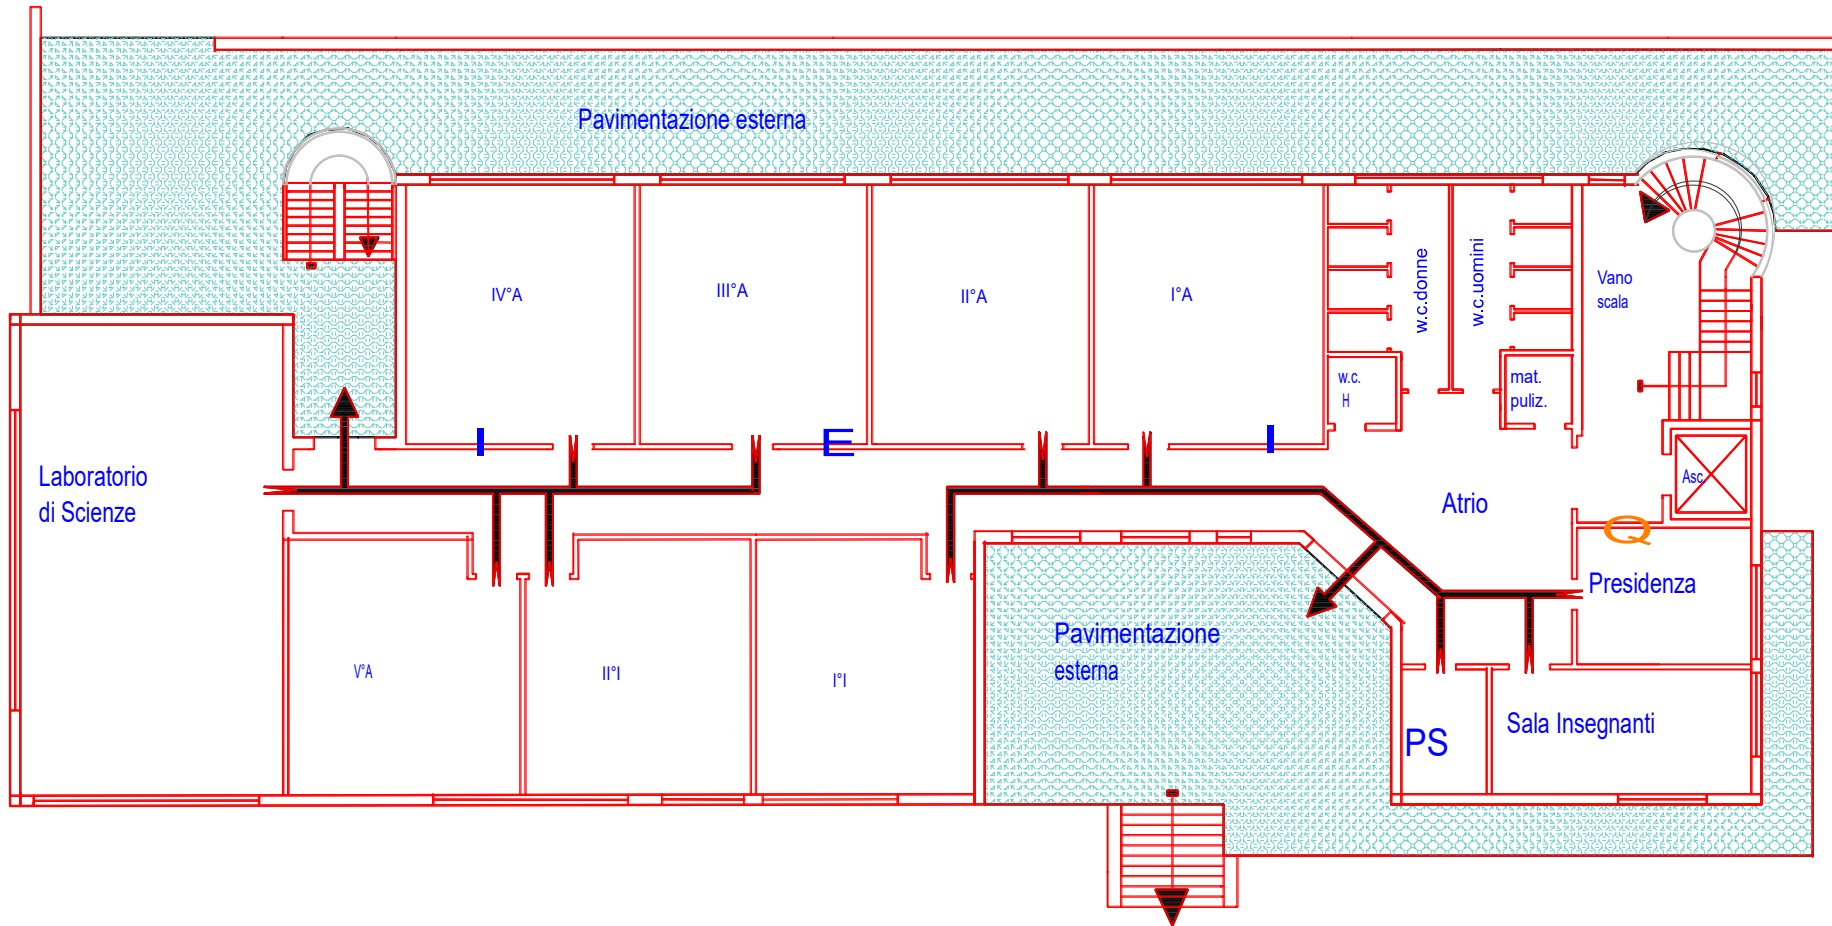

- Legenda:  
Q= quadro elettrico  
I = idrante  
E = estintore  
PS= cassetta pronto soccorso  
➔ Via di Esodo  
● Zona di Raccolta