PLANIMETRIA ARREDATA CON INDIVIDUAZIONE DELLE CLASSI Scala1:200

PLESSO "B" PIANO PRIMO

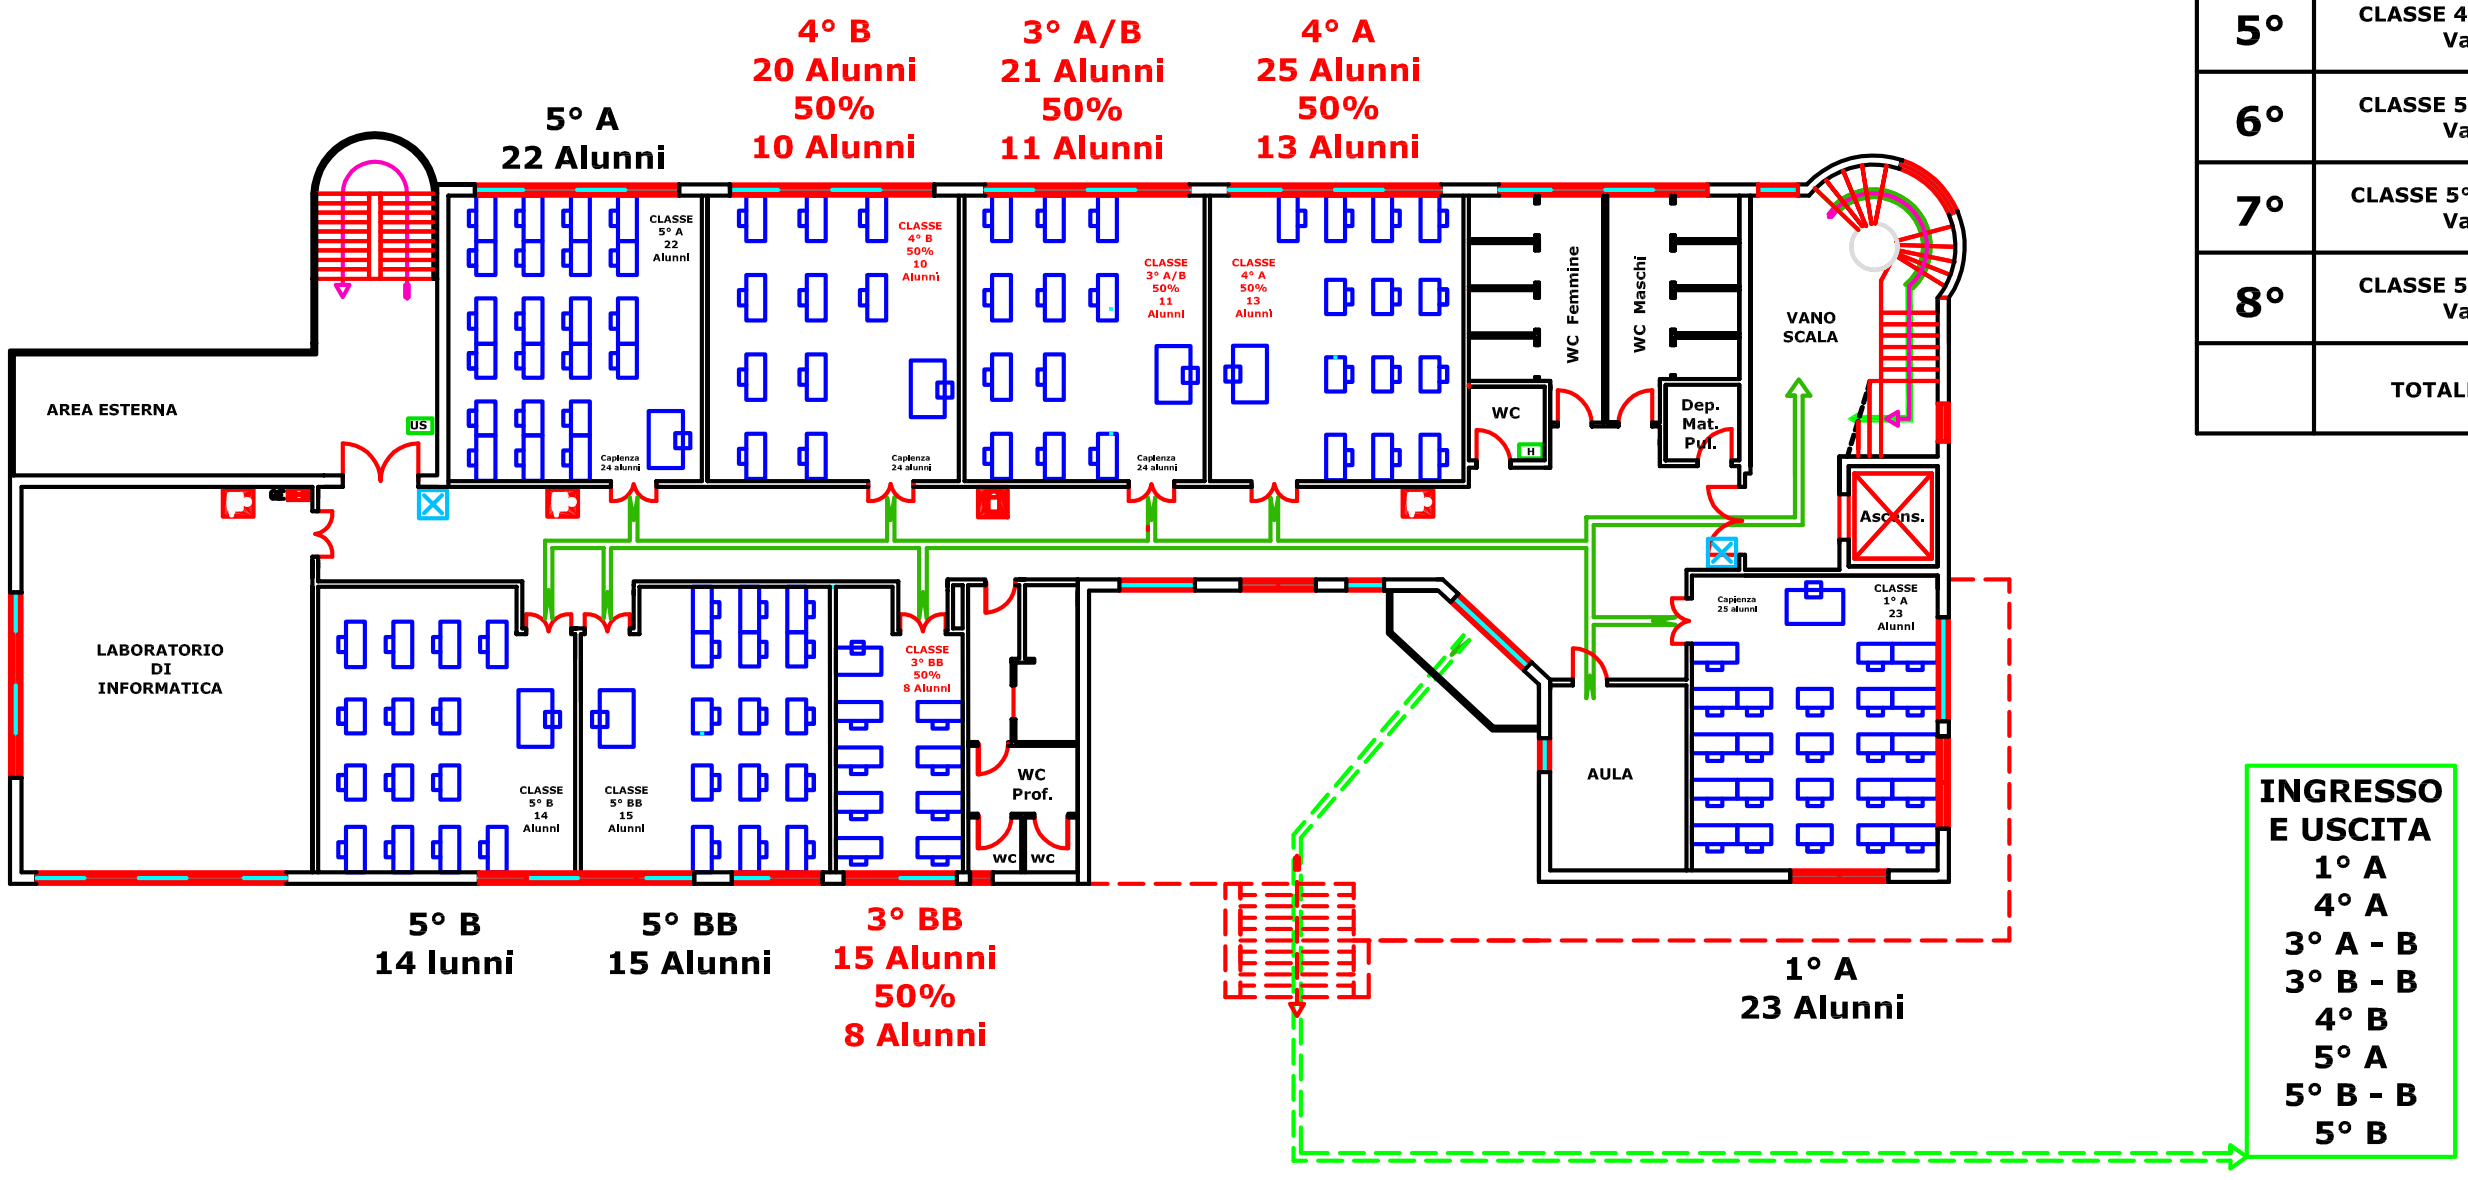

ORDINE D'USCITA	
1°	CLASSE 1° A composta da 23 Alunni Vano Scala Principale
2°	CLASSE 4° A composta da 25 Alunni Vano Scala Principale
3°	CLASSE 3° AB composta da 21 Alunni Vano Scala Principale
4°	CLASSE 3° BB composta da 15 Alunni Vano Scala Principale
5°	CLASSE 4° B composta da 20 Alunni Vano Scala Principale
6°	CLASSE 5° A composta da 22 Alunni Vano Scala Principale
7°	CLASSE 5° BB composta da 15 Alunni Vano Scala Principale
8°	CLASSE 5° B composta da 14 Alunni Vano Scala Principale
	TOTALE ALUNNI 155