


LAYOUT DELLE AULE DESTINATE ALLA DIDATTICA CON RIMODULAZIONE DEI BANCHI E DEI POSTI A SEDERE PER GARANTIRE IL DISTANZIAMENTO INTERPERSONALE DI ALMENO 1 METRO

PLESSO "A" PIANO PRIMO

Scala 1:200

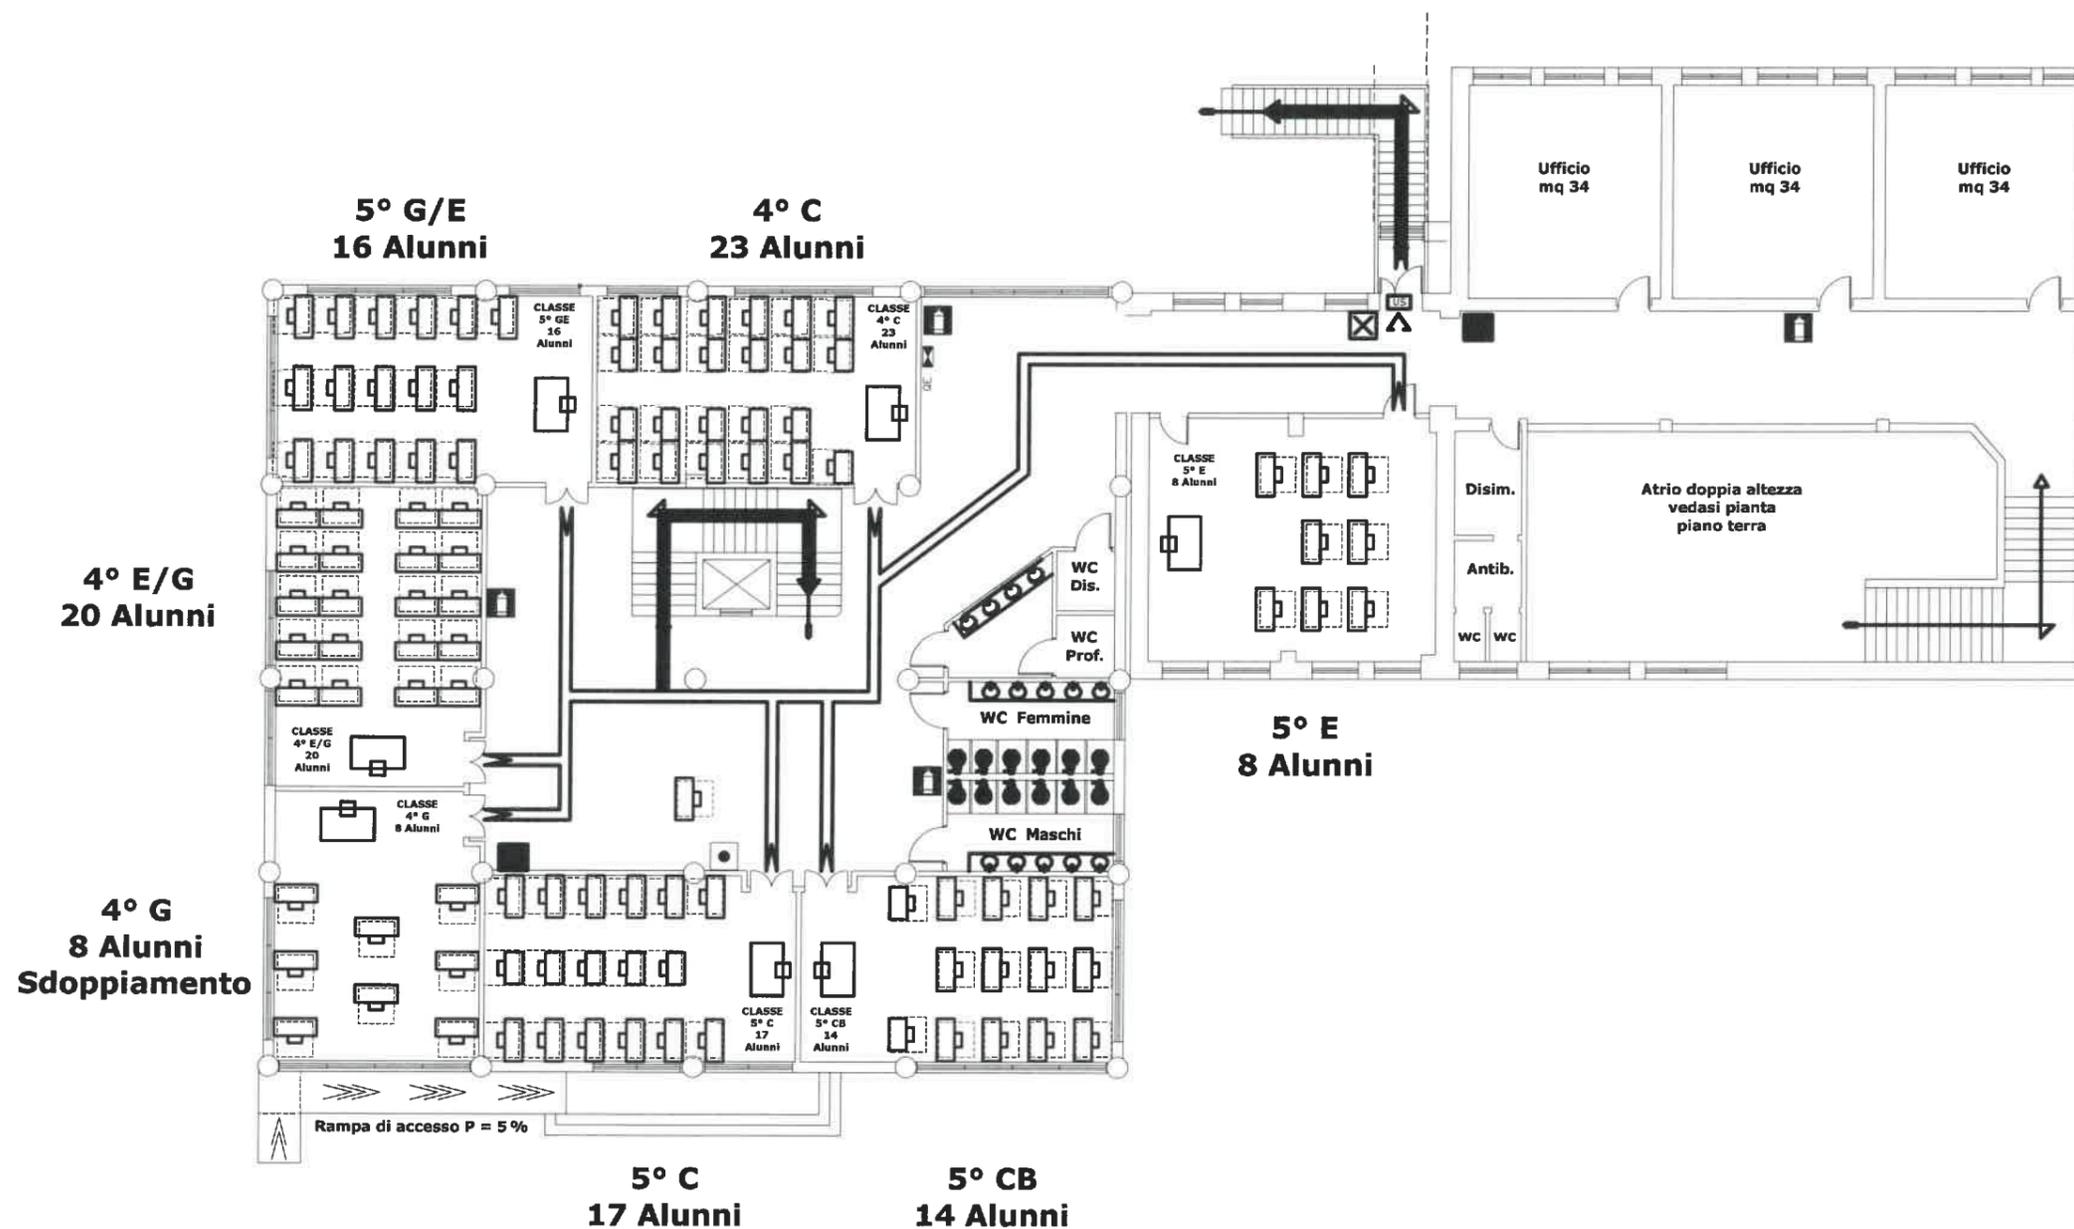

ORDINE D'USCITA	
1°	CLASSE 1° GE composta da 16 Alunni Androne di piano e Scala Interna
2°	CLASSE 4° GE composta da 20 Alunni Androne di piano e Scala Interna
3°	CLASSE 4° G composta da 8 Alunni Androne di piano e Scala Interna
4°	AULA 8 CAPIENZA 24 Alunni Scale Interne
5°	CLASSE 5° C/B composta da 14 Alunni Androne di piano e Scala Interna
6°	CLASSE 4° C composta da 23 Alunni Androne di piano e Scala Interna
7°	CLASSE 5° E composta da 8 Alunni Androne di piano e Scala Interna
TOTALE ALUNNI 98	

ORDINE INGEGNERI CORSO
 FRANCESCO CAUTERI
 Laurea Scelta 5
 Registro: A. n. 3069
 12/02/1978