


# LAYOUT DELLE AULE DESTINATE ALLA DIDATTICA CON RIMODULAZIONE DEI BANCHI E DEI POSTI A SEDERE PER GARANTIRE IL DISTANZIAMENTO INTERPERSONALE DI ALMENO 1 METRO

PLESSO "A" PIANO TERRA E PALESTRA

Scala 1:200

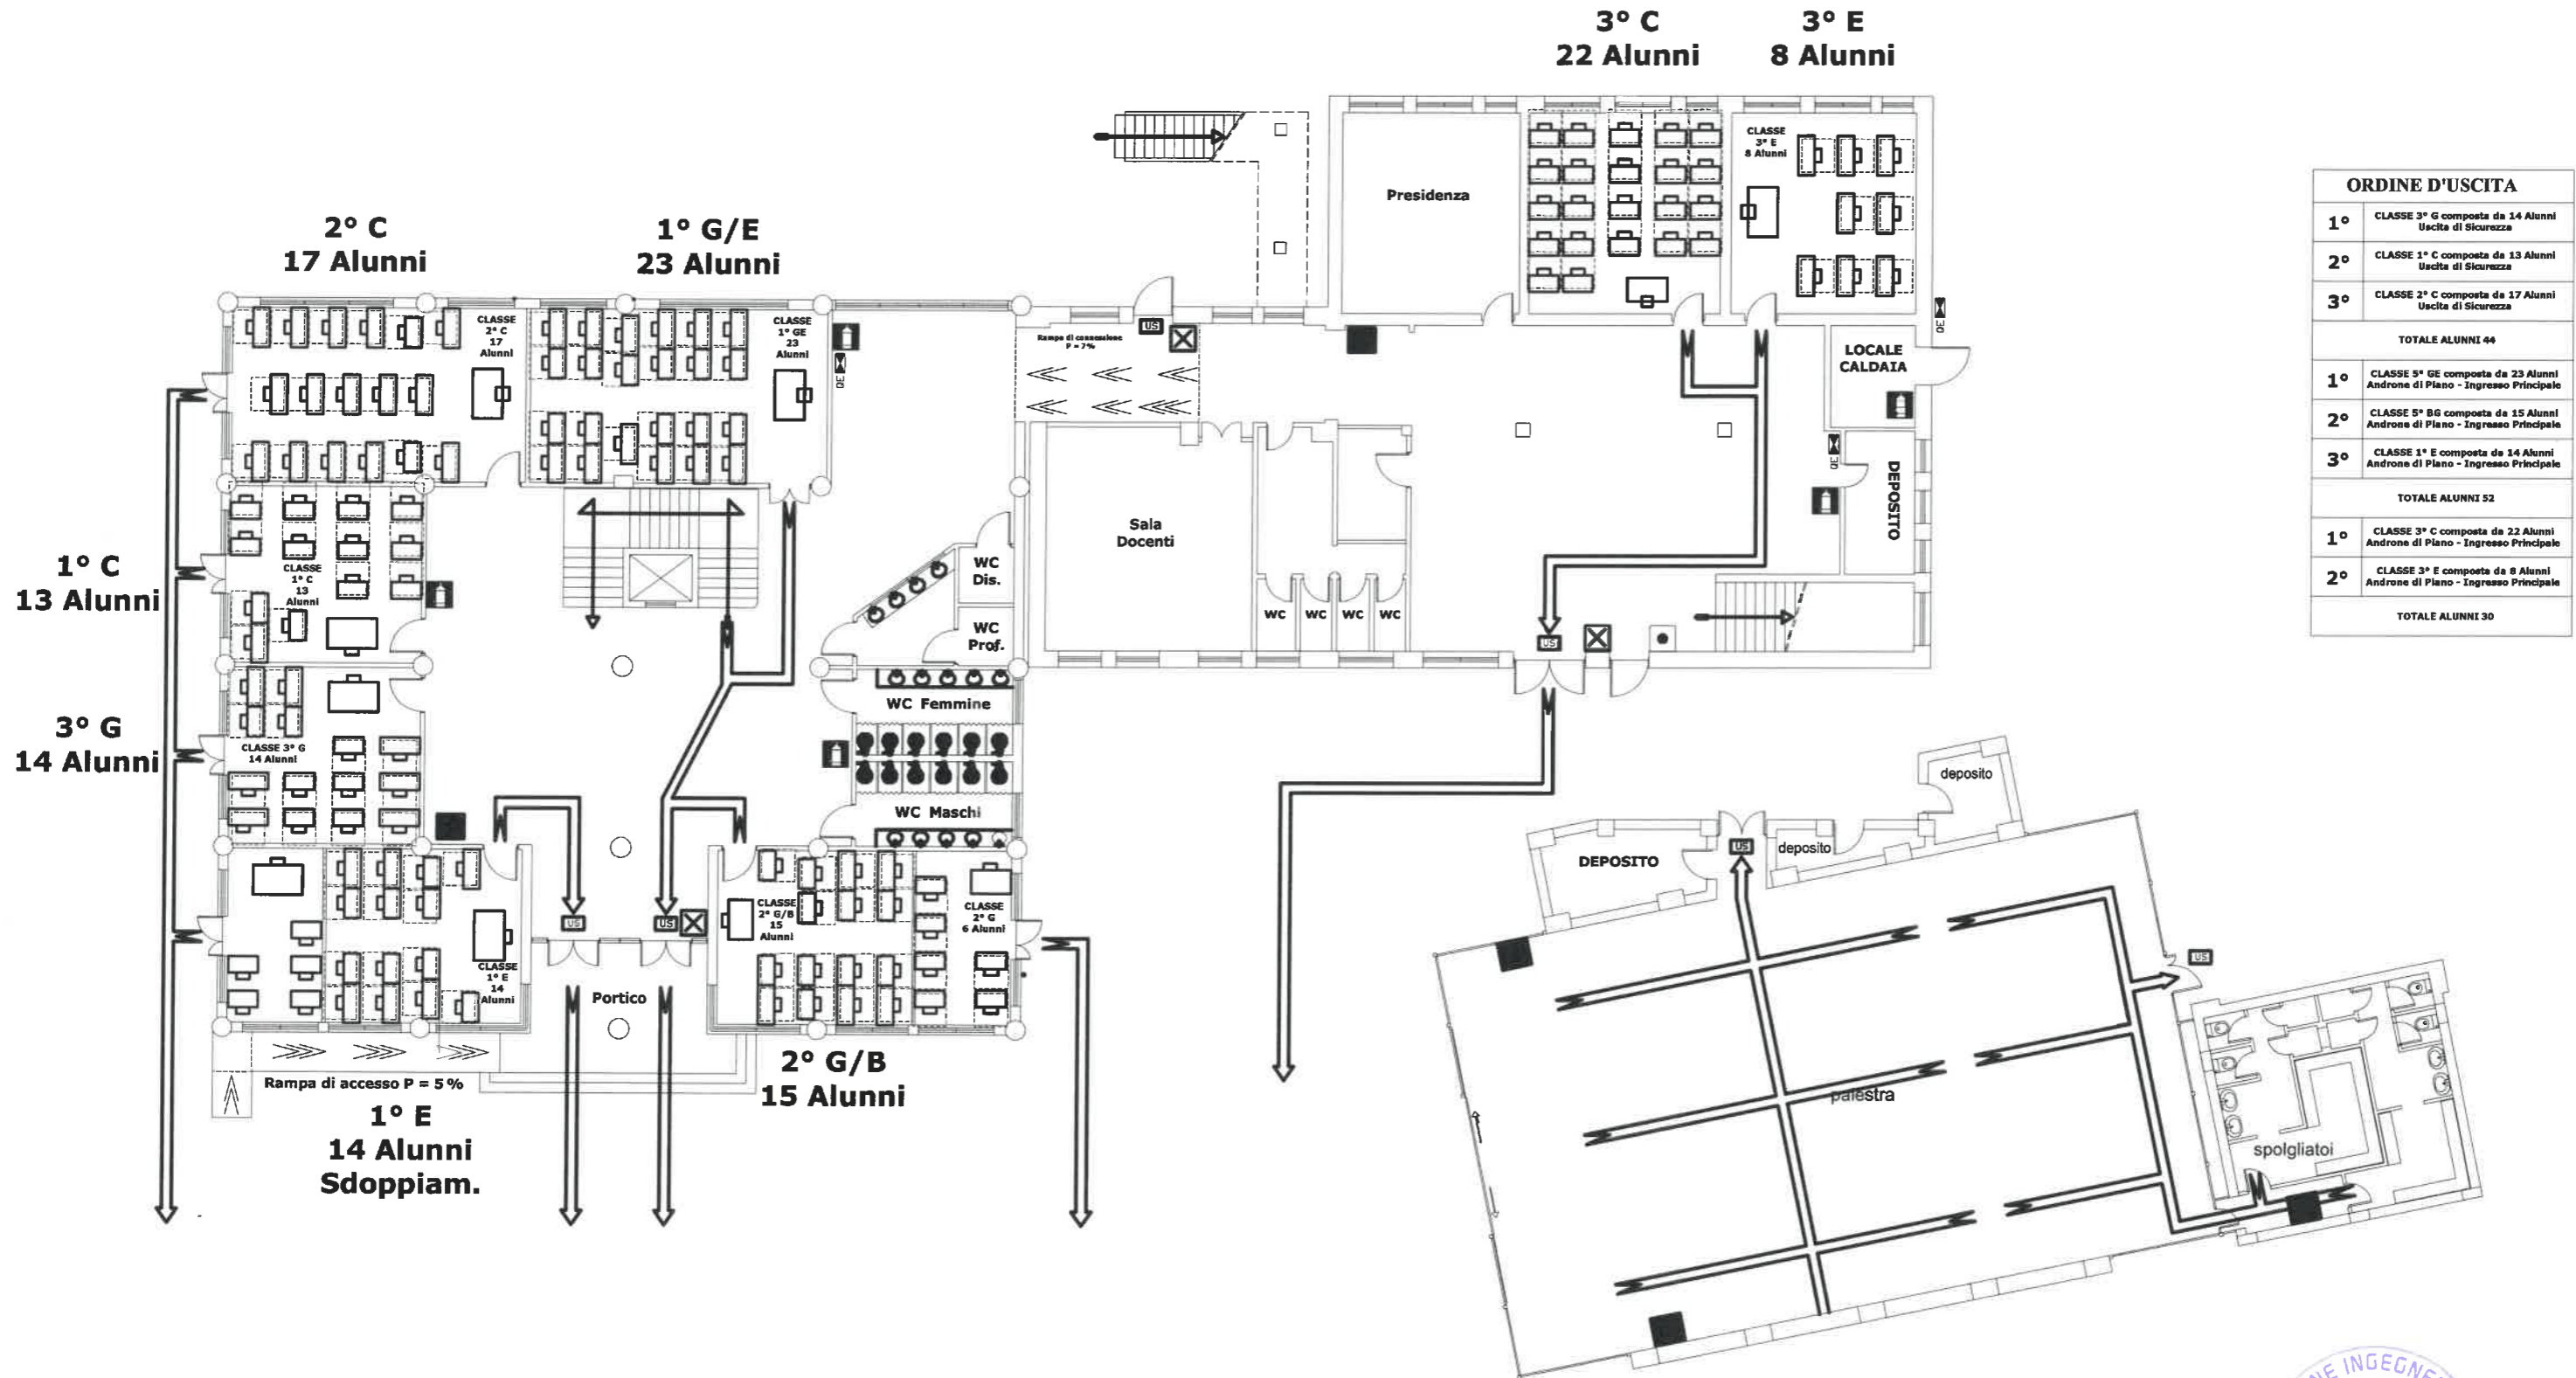

ORDINE D'USCITA	
1°	CLASSE 3° G composta da 14 Alunni Uscita di Sicurezza
2°	CLASSE 1° C composta da 13 Alunni Uscita di Sicurezza
3°	CLASSE 2° C composta da 17 Alunni Uscita di Sicurezza
TOTALE ALUNNI 44	
1°	CLASSE 1° GE composta da 23 Alunni Androne di Piano - Ingresso Principale
2°	CLASSE 1° BG composta da 15 Alunni Androne di Piano - Ingresso Principale
3°	CLASSE 1° E composta da 14 Alunni Androne di Piano - Ingresso Principale
TOTALE ALUNNI 52	
1°	CLASSE 3° C composta da 22 Alunni Androne di Piano - Ingresso Principale
2°	CLASSE 3° E composta da 8 Alunni Androne di Piano - Ingresso Principale
TOTALE ALUNNI 30	

ORDINE INGEGNERI  
 FRANCESCO CAUTERU  
 SpA n. 3069