


LAYOUT DELLE AULE DESTINATE ALLA DIDATTICA CON RIMODULAZIONE DEI BANCHI E DEI POSTI A SEDERE PER GARANTIRE IL DISTANZIAMENTO INTERPERSONALE DI ALMENO 1 METRO

PLESSO "B" PIANO PRIMO

Scala 1:200

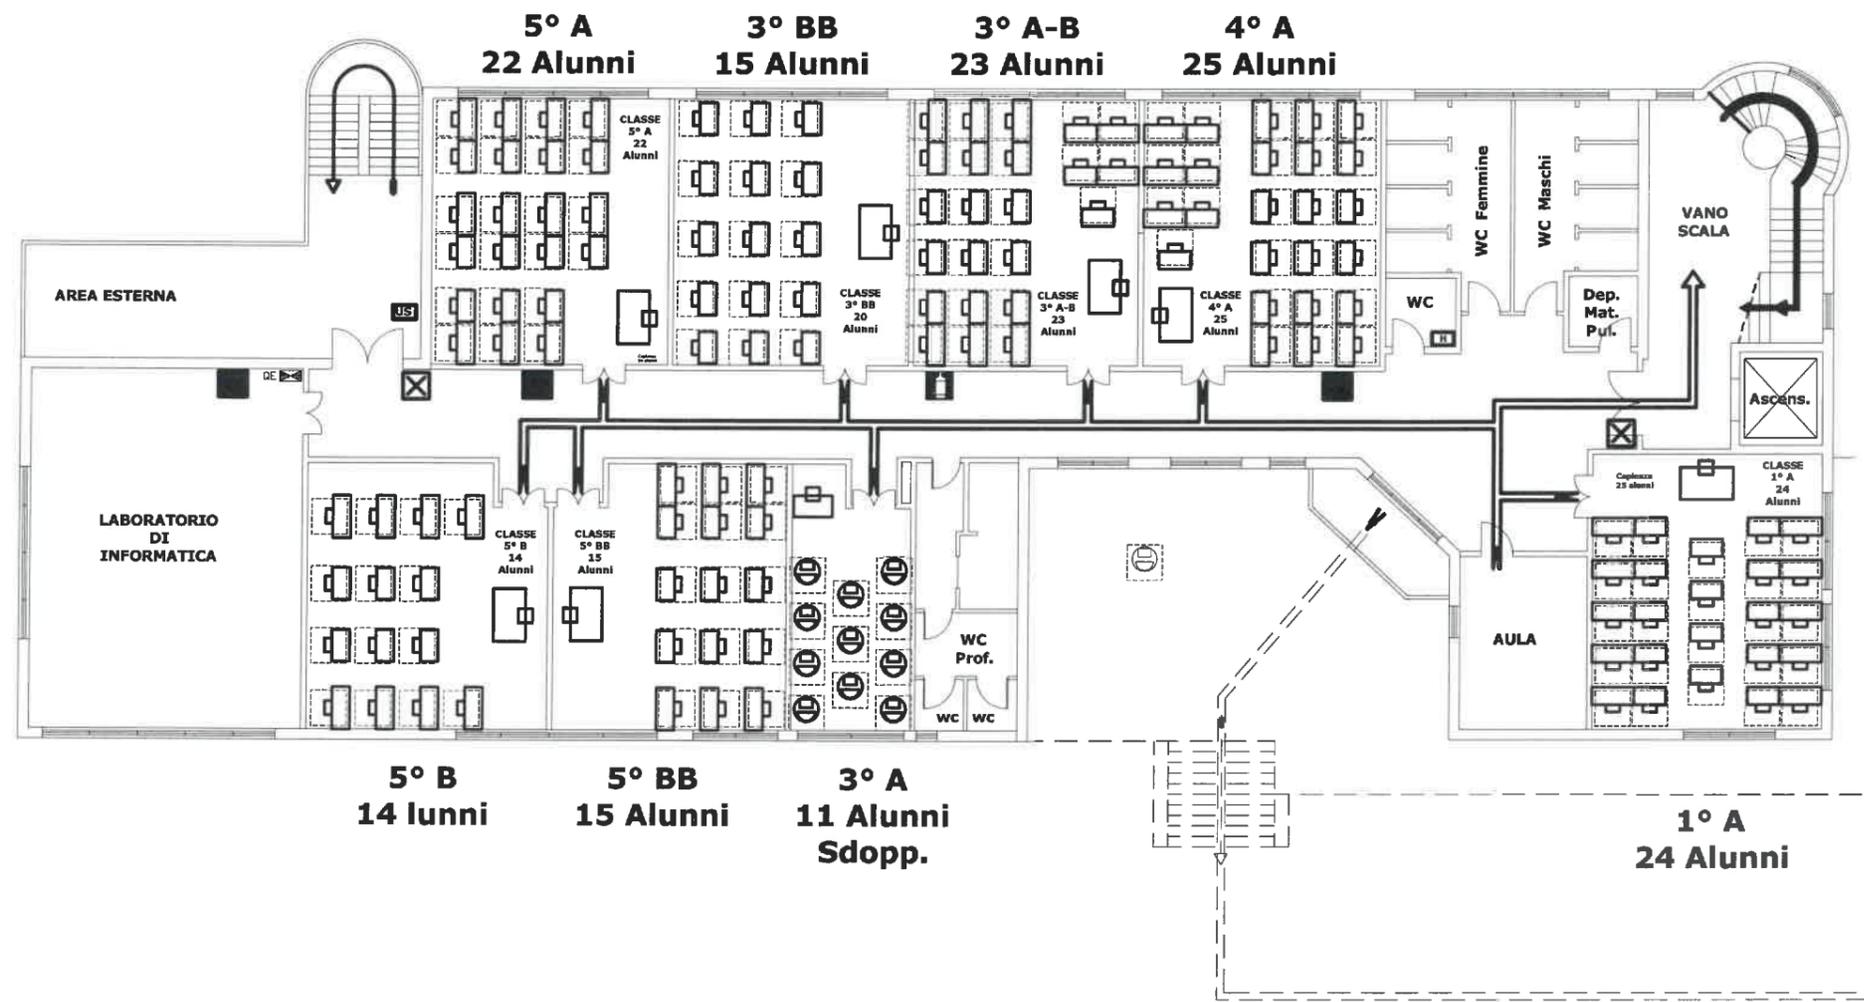

ORDINE D'USCITA

1°	CLASSE 1° A composta da 24 Alunni Vano Scala Principale
2°	CLASSE 4° A composta da 25 Alunni Vano Scala Principale
3°	CLASSE 3° A-B composta da 23 Alunni Vano Scala Principale
4°	CLASSE 3° A composta da 11 Alunni Vano Scala Principale
5°	CLASSE 3° BB composta da 15 Alunni Vano Scala Principale
6°	CLASSE 5° A composta da 22 Alunni Vano Scala Principale
7°	CLASSE 5° BB composta da 15 Alunni Vano Scala Principale
8°	CLASSE 5° B composta da 14 Alunni Vano Scala Principale