


LAYOUT DELLE AULE DESTINATE ALLA DIDATTICA CON RIMODULAZIONE DEI BANCHI E DEI POSTI A SEDERE PER GARANTIRE IL DISTANZIAMENTO INTERPERSONALE DI ALMENO 1 METRO

PLESSO "B" PIANO TERRA Scala 1:200

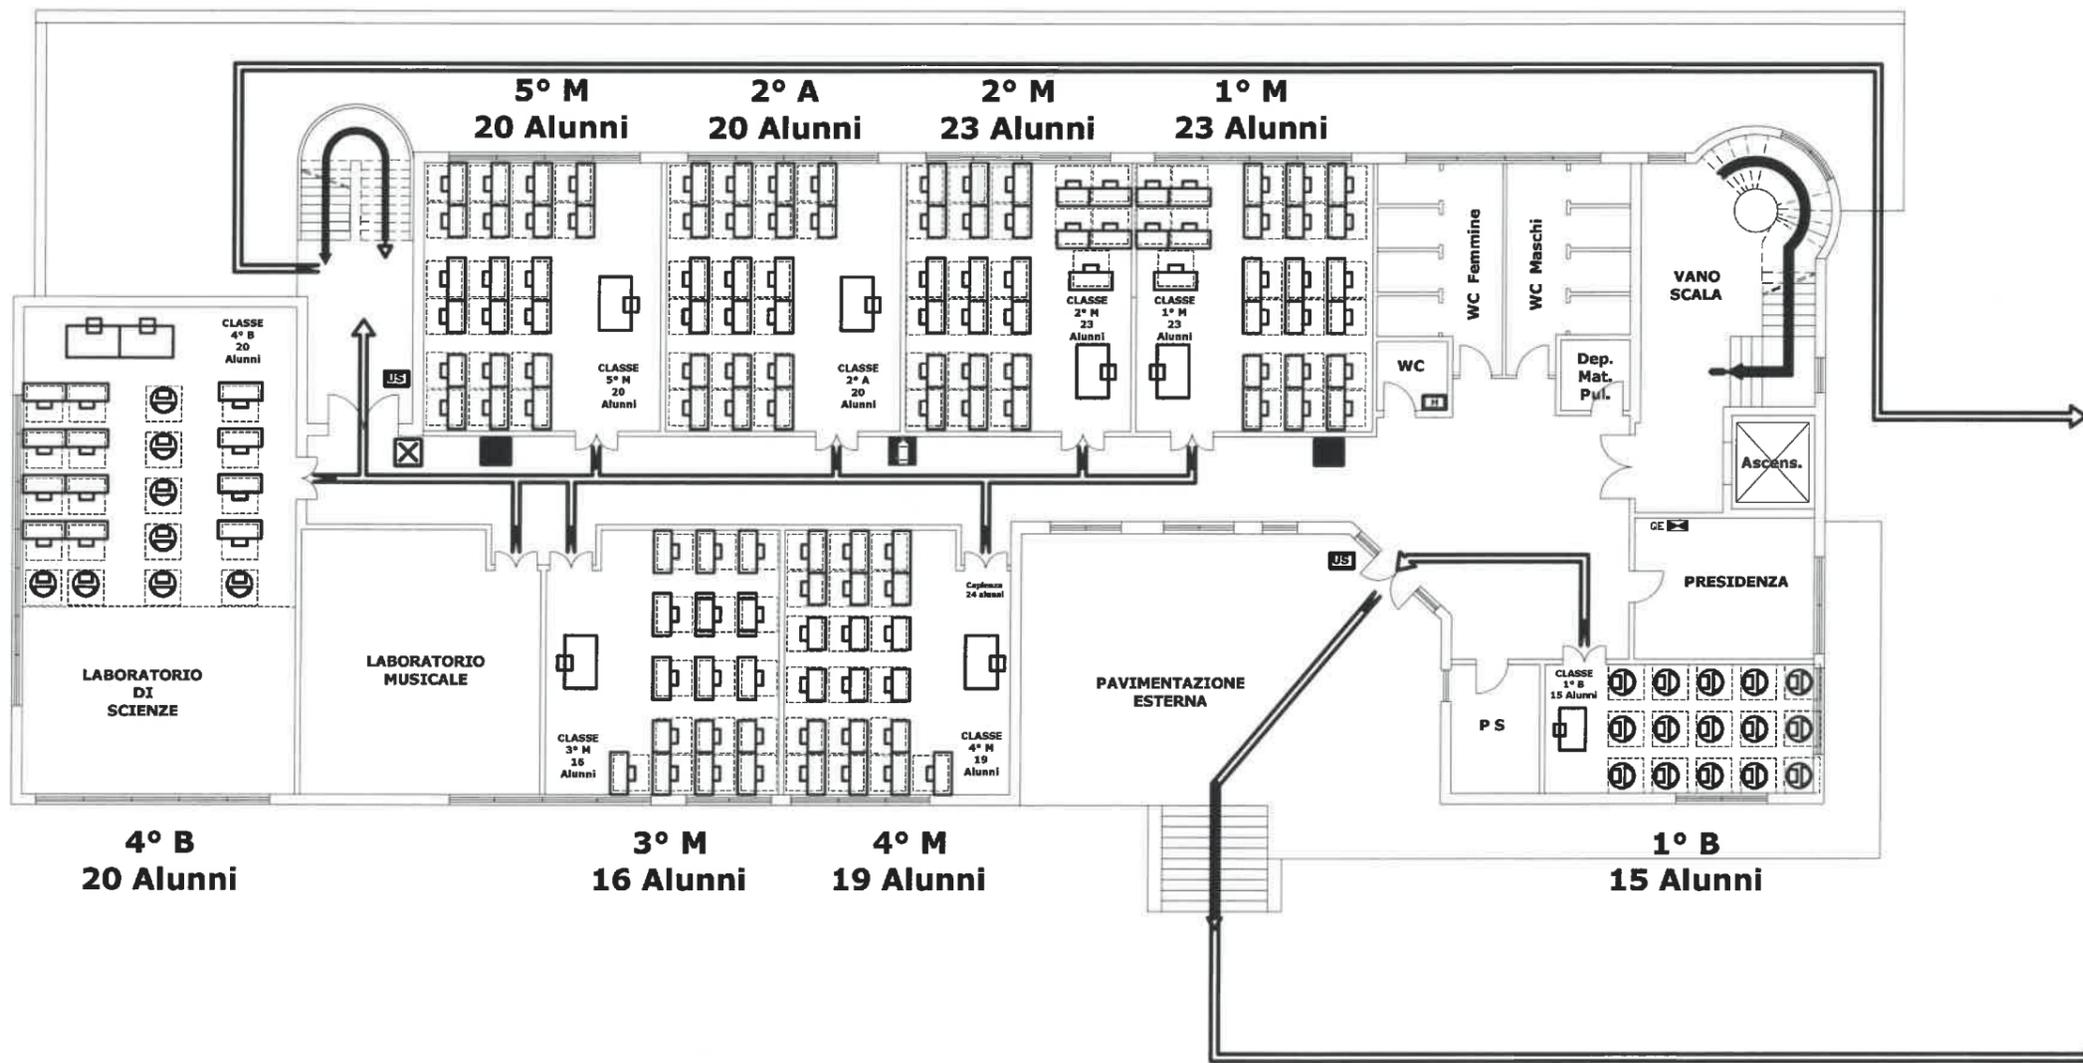

ORDINE D'USCITA	
1°	CLASSE 4° B composta da 20 Alunni Uscita di Emergenza lato nord
2°	CLASSE 3° M composta da 16 Alunni Uscita di Emergenza lato nord
3°	CLASSE 5° M composta da 20 Alunni Uscita di Emergenza lato nord
4°	CLASSE 2° A composta da 20 Alunni Uscita di Emergenza lato nord
5°	CLASSE 4° M composta da 19 Alunni Uscita di Emergenza lato nord
6°	CLASSE 2° M composta da 23 Alunni Uscita di Emergenza lato nord
7°	CLASSE 1° M composta da 23 Alunni Uscita di Emergenza lato nord
8°	CLASSE 1° B composta da 15 Alunni Ingresso Principale

ORDINE INGEGNERI COSE
 FRANCESCO CAUTERUCCIO
 Sezione A n. 10
 Caltanissetta